


1.0 PLANTA BAIXA - Fundação
ESCALA 1:50

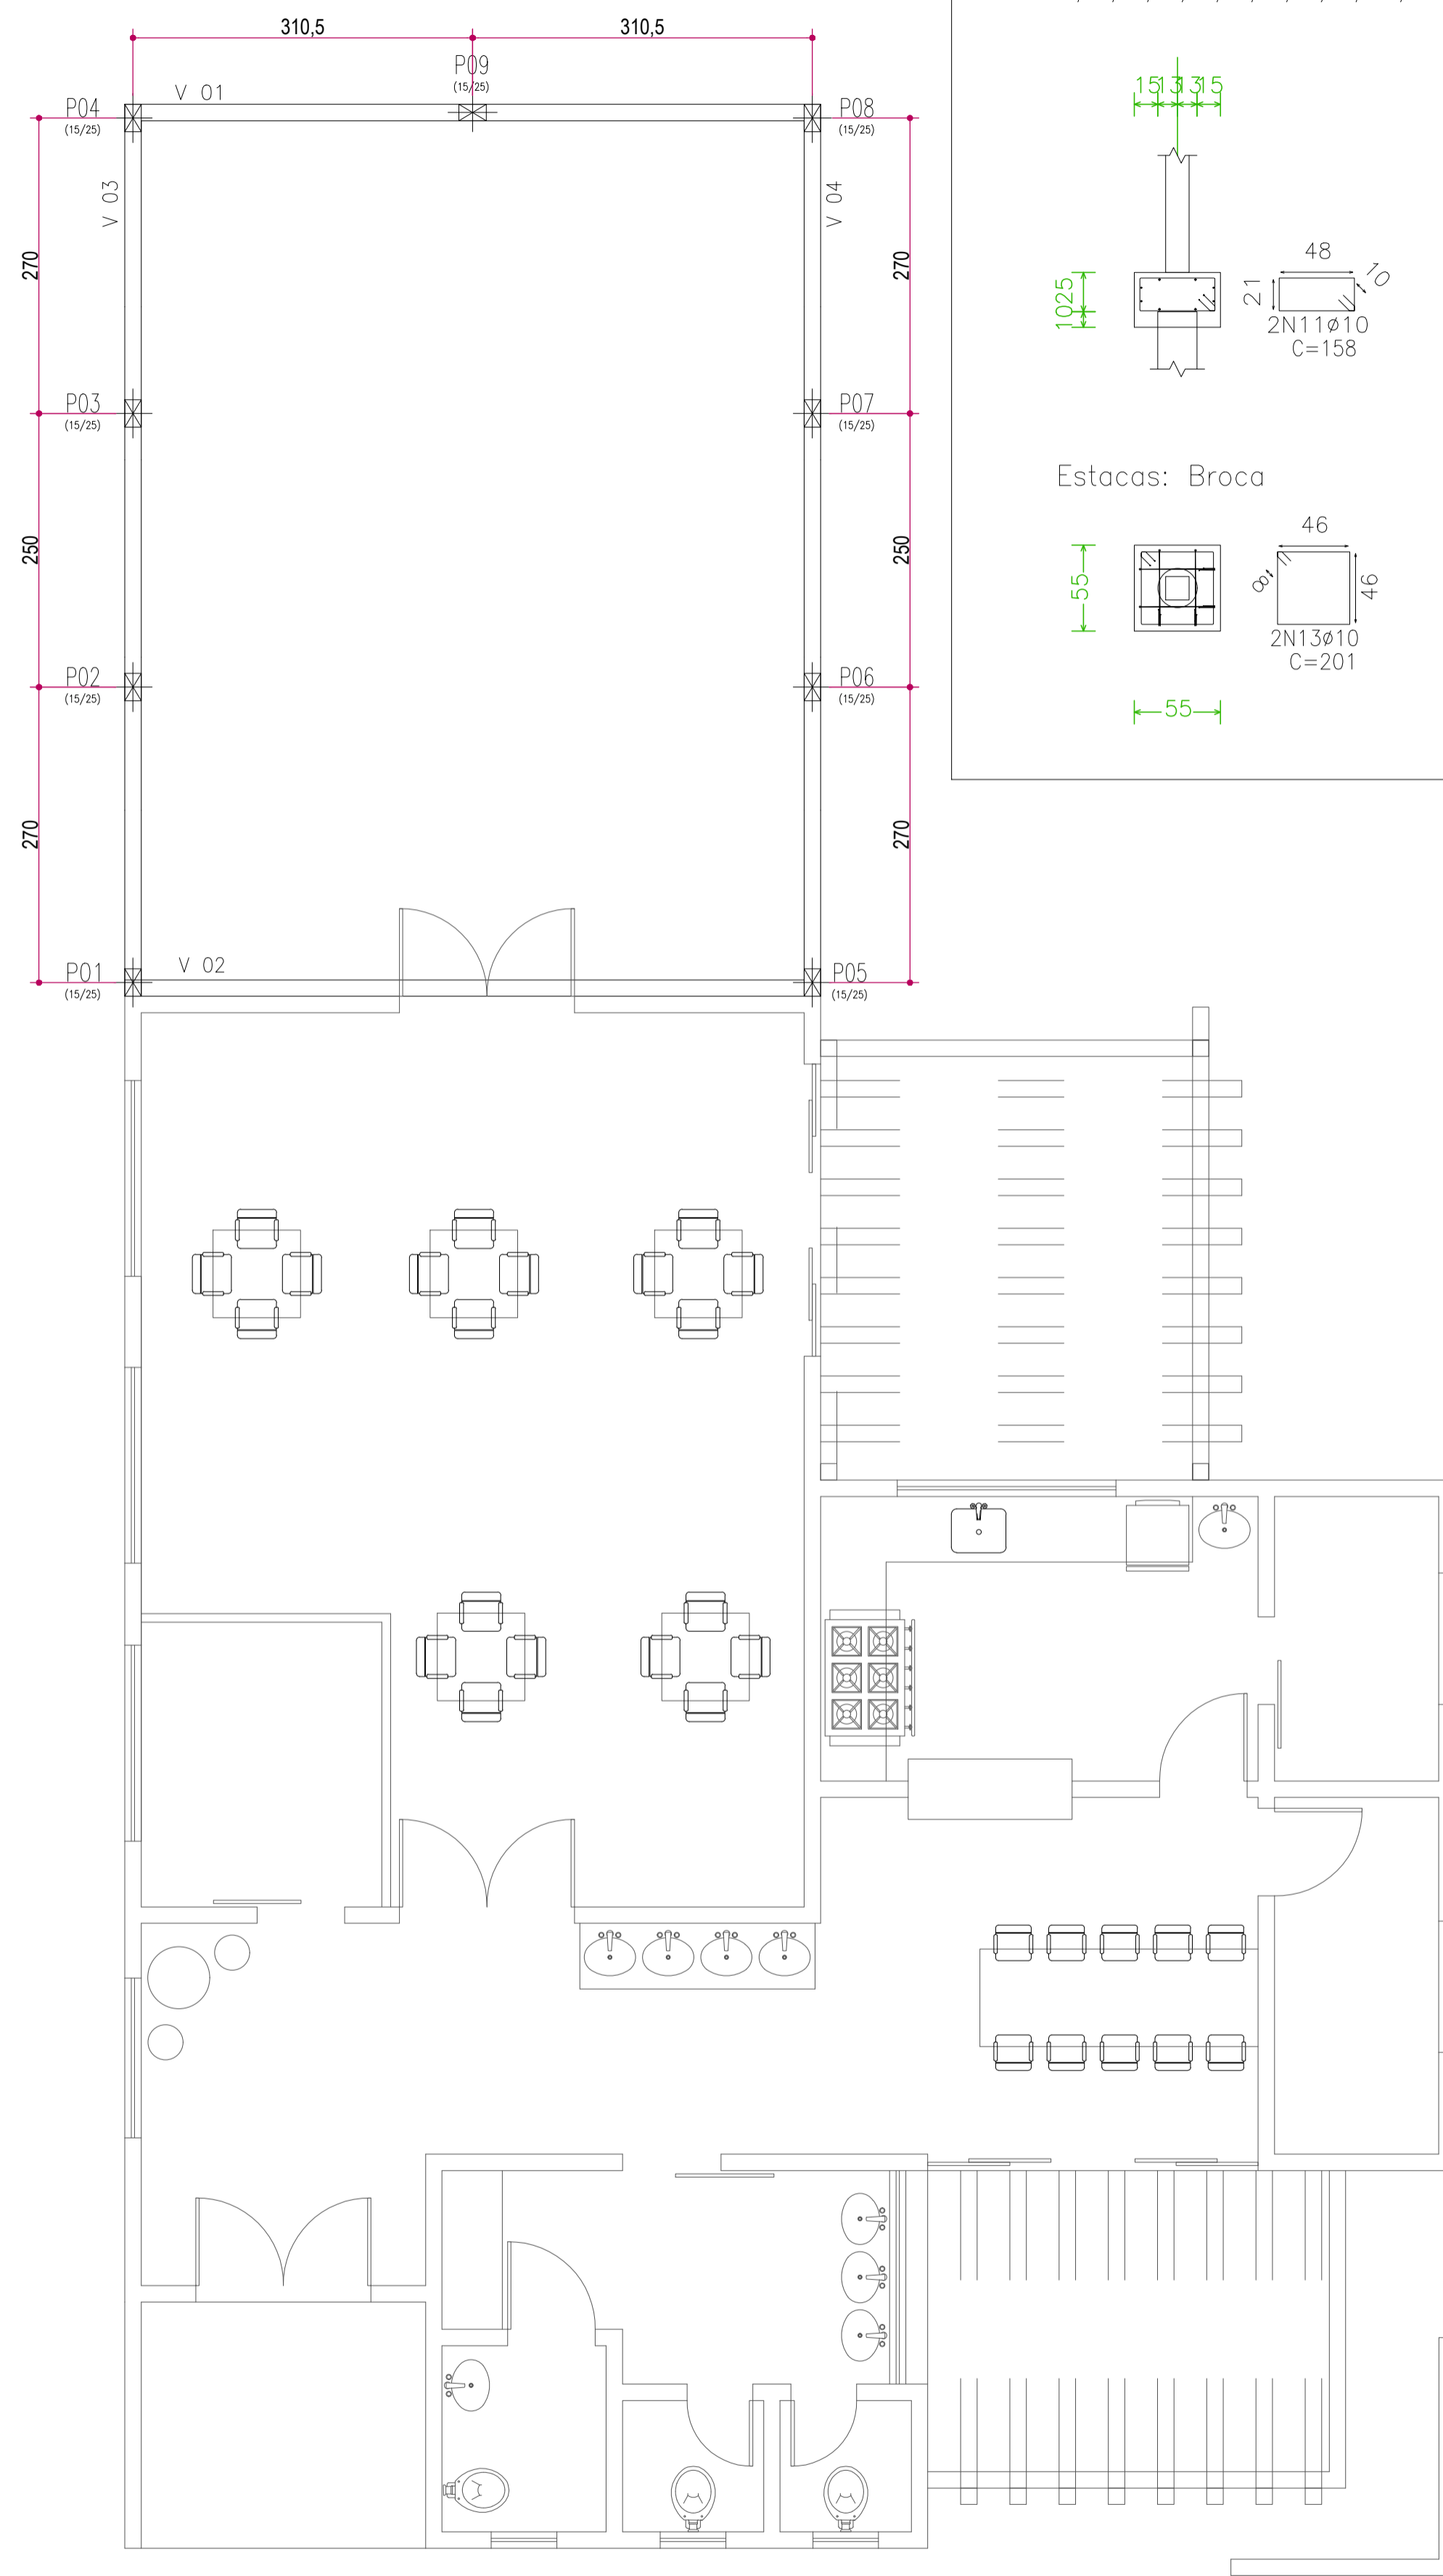

1.1 PLANTA BAIXA - Baldrame
ESCALA 1:50

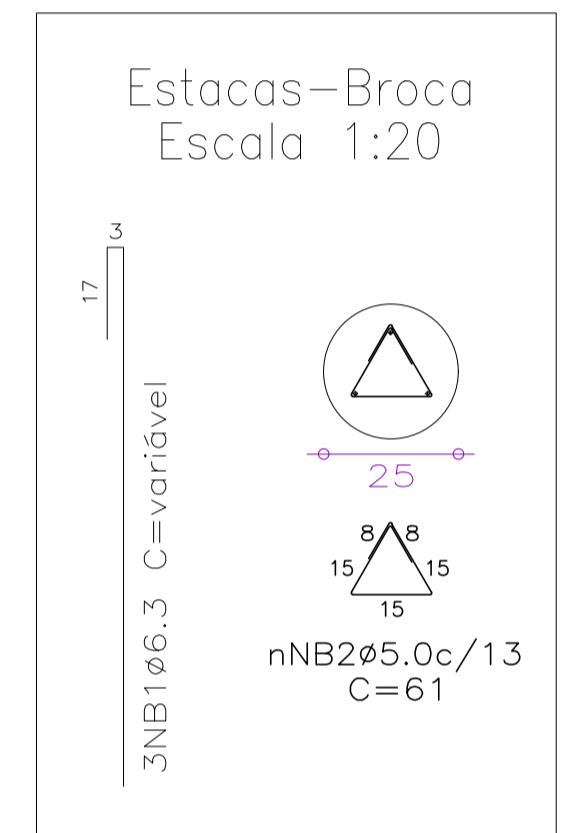
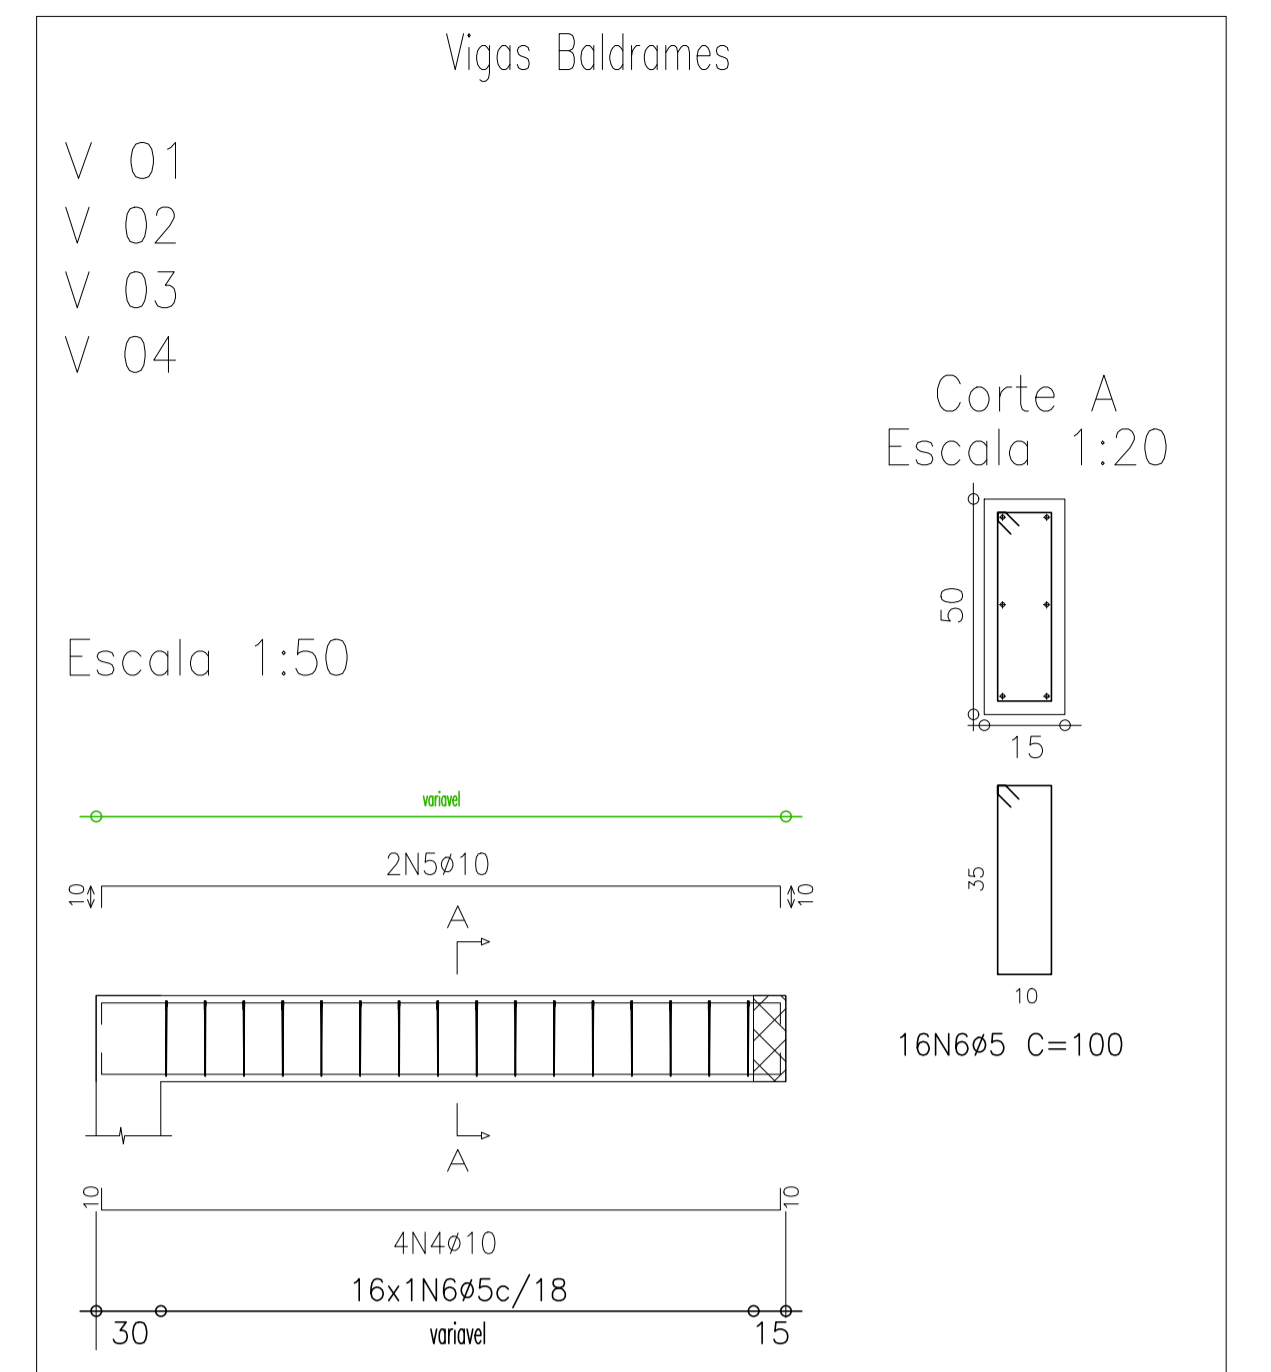
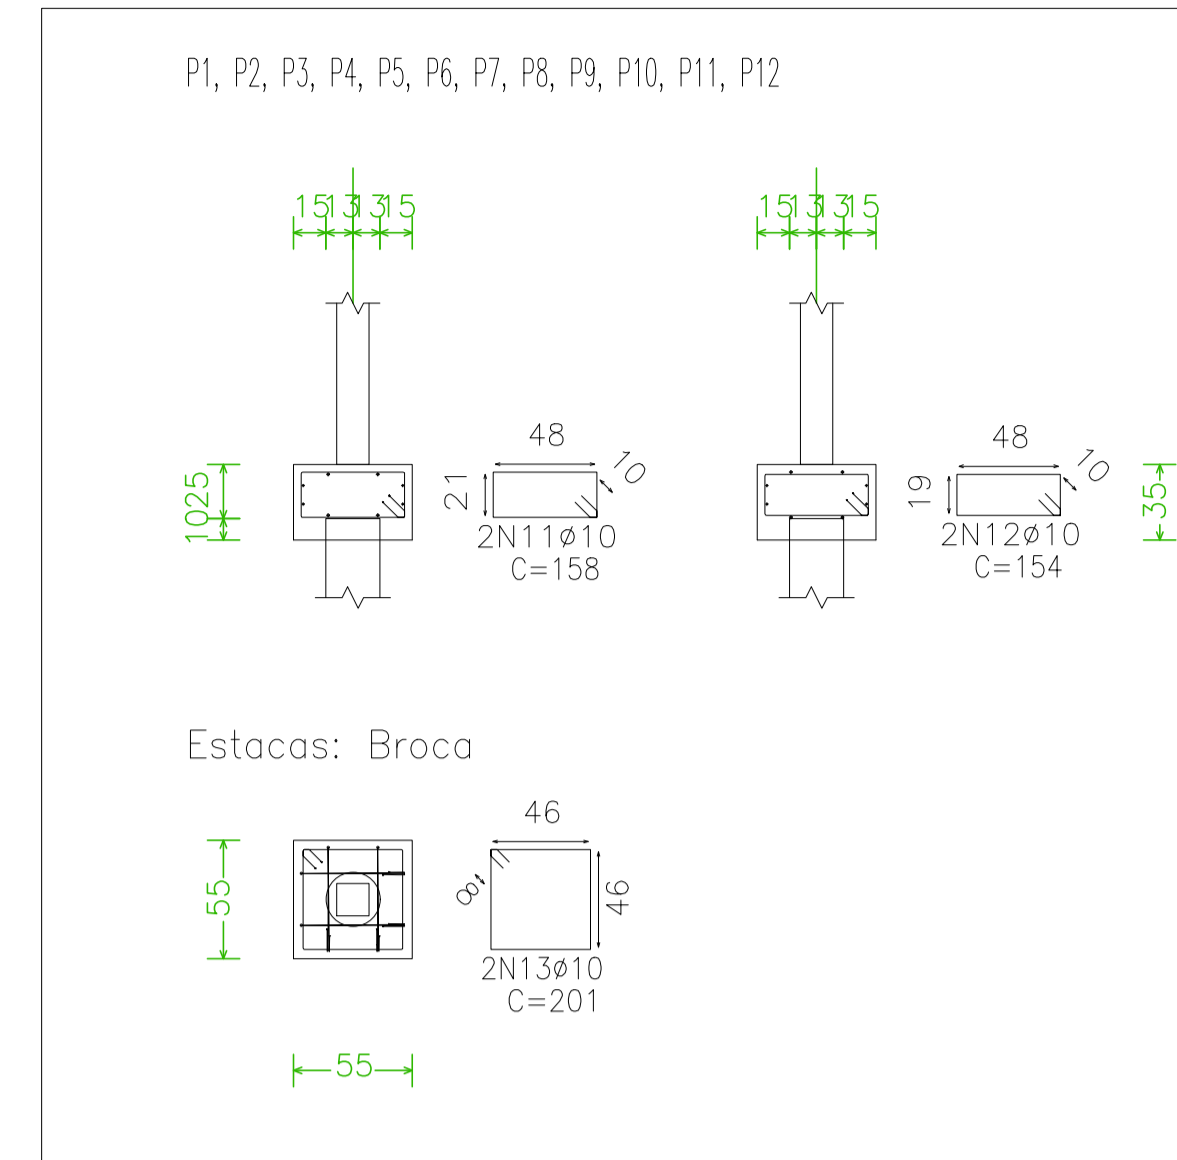


Tabela de estacas

12xBroca	<p>Concreto circular: Ø25,0 cm</p> <p>Capacidade de carga em combinações permanentes: 10,0 kN</p> <p>Capacidade de carga em combinações acidentais: 10,0 kN</p>
----------	---

Estacas-Broca na profundidade de encontro com solo resistente, ou na profundidade mínima de 6m.

KAROLINE_CRESTANI
karolcrest@gmail.com

PROJETO ESTRUTURAL

CONTEUDO: FUNDAÇÃO, VIGAS, BALDRAMES, PILARES

RESPONSABILIDADE PROJETO: _____ PROPRIETÁRIO: _____

KAROLINE APARECIDA CRESTANI
ARQUITETA E URBANISTA
CAU 261466-1

PREFEITURA MUNICIPAL DE IRINEOPOLIS

QUADRO DE ÁREAS	<p>DATA: _____</p> <p>ESCALA: INDICADA</p> <p>ÁREA: _____</p> <p>DESENHO: KAROLINE</p> <p>PRANCHA Nº: 01 02</p>
-----------------	---

OBSERVAÇÕES:
* CONFERRIR AS MEDIDAS NO LOCAL;
* QUAIS QUER ALTERAÇÕES DEVERÃO SER COMUNICADAS AOS AUTORES DO PROJETO;
* MEDIDAS EM CENTÍMETROS.