


1.2 PLANTA BAIXA - Superior
ESCALA 1:50

$P1 = P2 = P3 = P4 = P5$
 $P6 = P7 = P8 = P9$

Aço	Pos.	Diam.	Q.	Comp. (cm)	Total (cm)	x 8 (cm)
CA-50-A	1	Ø 12	4	328	1312	10496
"	2	Ø 12	4	109	436	3488
CA-60-B	3	Ø 5	32	82	2624	20992

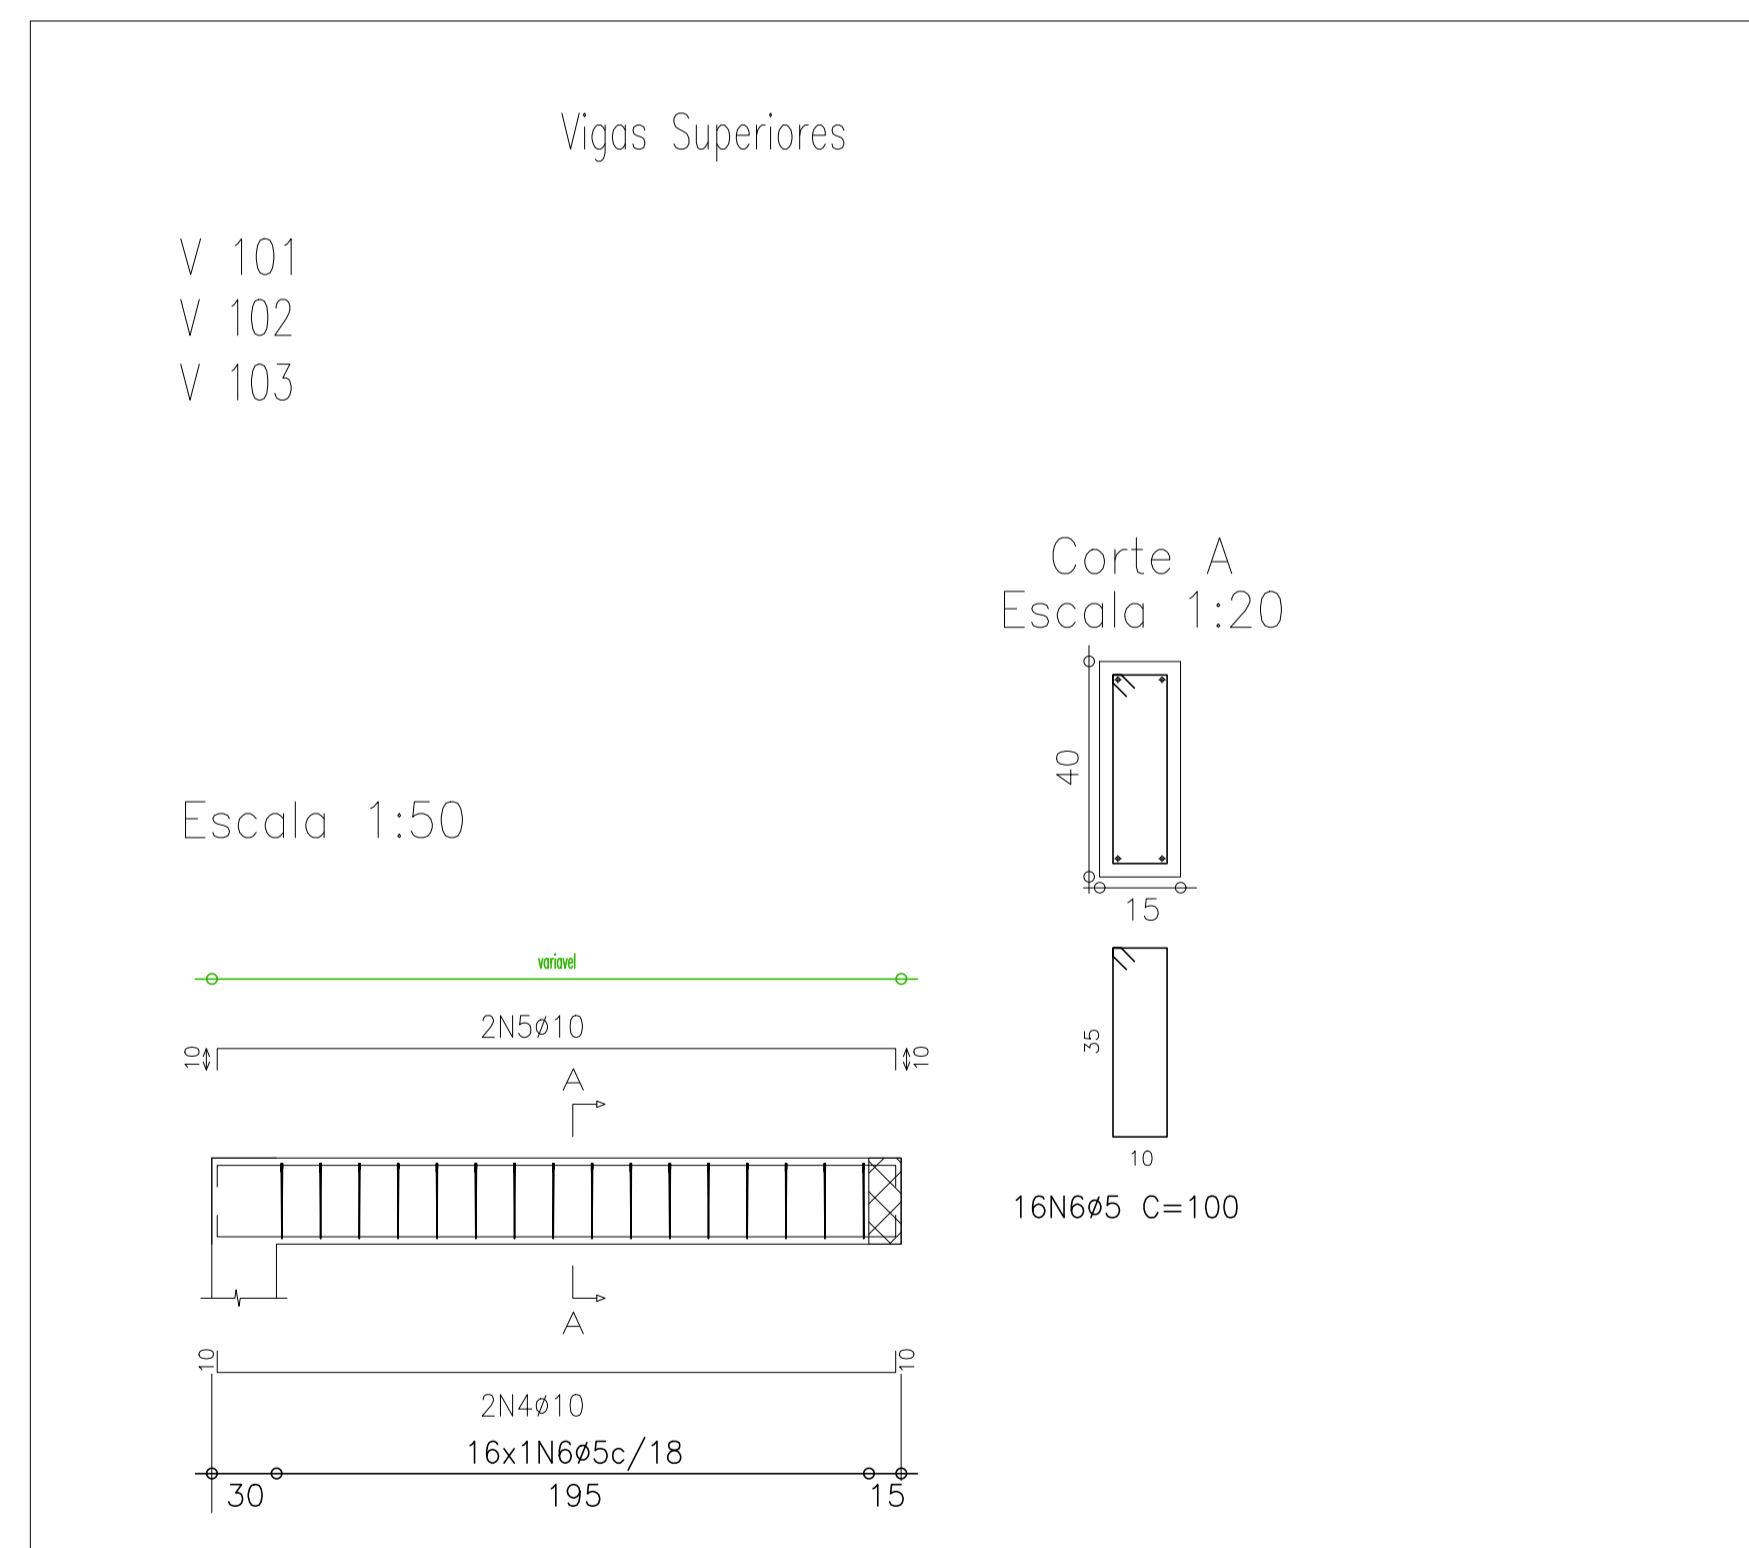

KAROLINE_CRESTANI
karolcrest@gmail.com

PROJETO ESTRUTURAL

CONTEUDO: VIGAS SUPERIORES
PILARES

RESPONSABILIDADE PROJETO: _____ PROPRIETÁRIO: _____

KAROLINE APARECIDA CRESTANI
ARQUITETA E URBANISTA
CAU 261466-1

PREFEITURA MUNICIPAL DE IRINEOPOLIS

QUADRO DE ÁREAS	DATA:
	ESCALA: INDICADA
	ÁREA:
	DESENHO: KAROLINE
	PRANCHA Nº:
OBSERVAÇÕES: * CONFERRIR AS MEDIDAS NO LOCAL; * QUAIS QUER ALTERAÇÕES DEVERÃO SER COMUNICADAS AOS AUTORES DO PROJETO; ** MEDIDAS EM CENTÍMETROS.	02 02