




3.0 CORTE AA
ESCALA 1:50

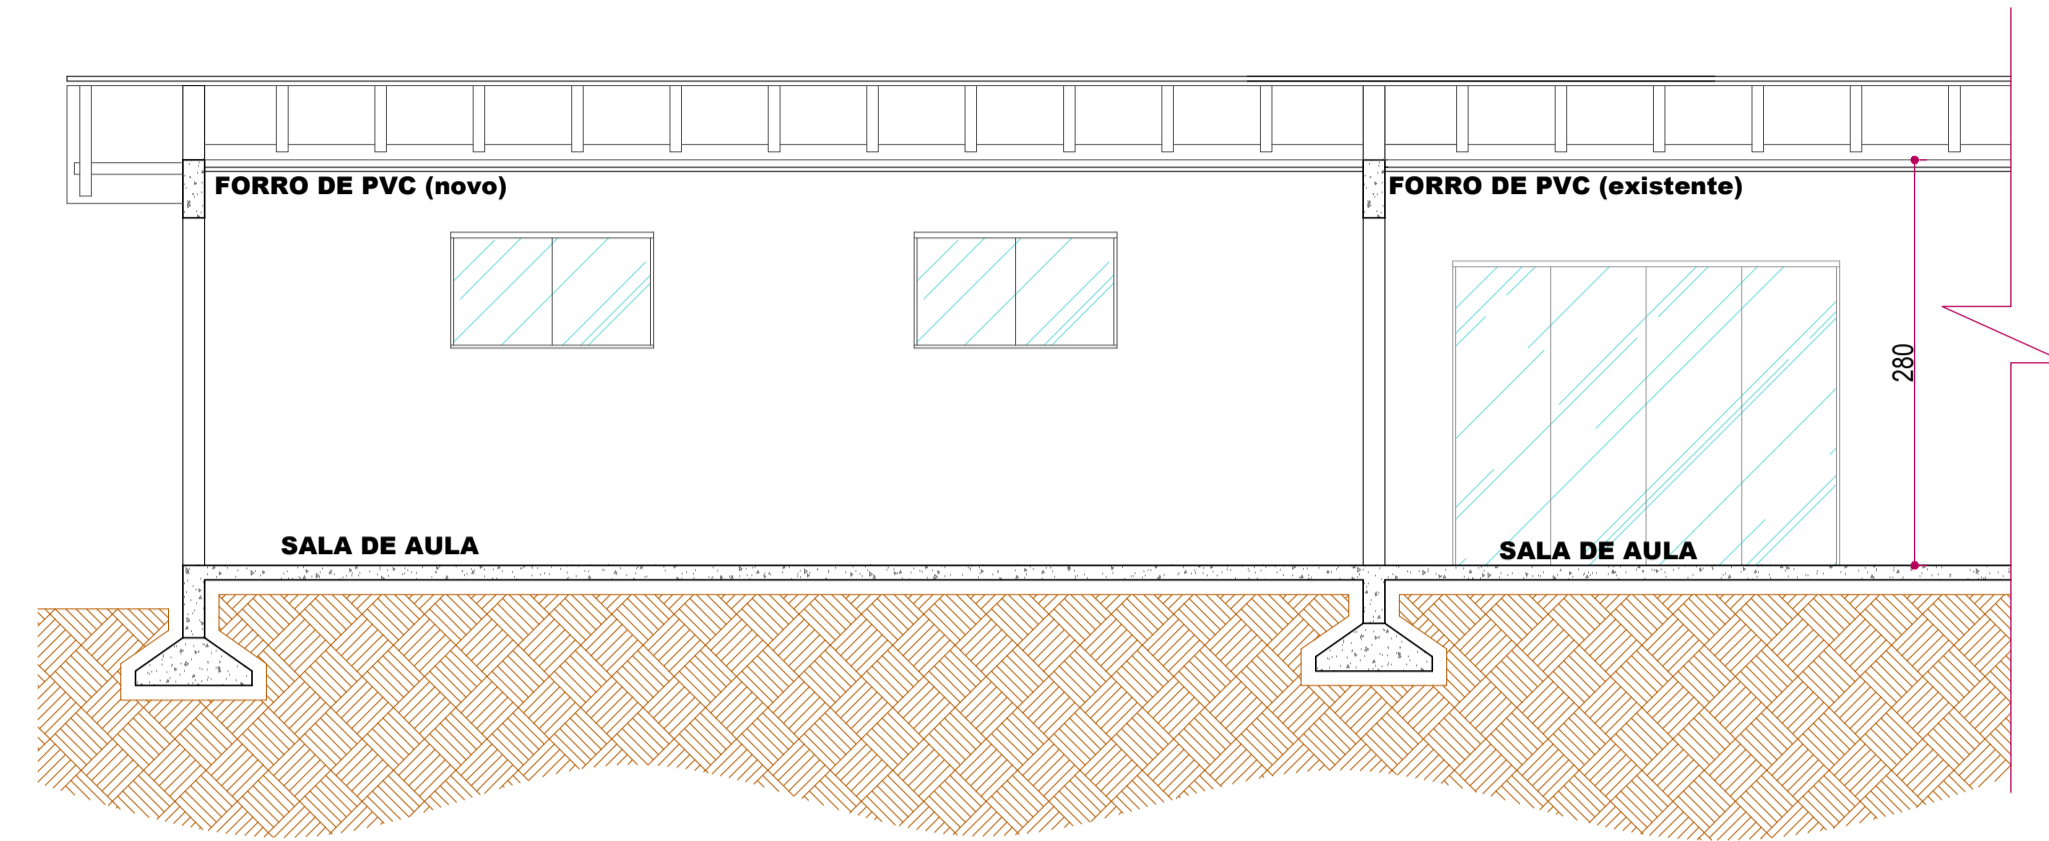

3.1 CORTE BB
ESCALA 1:50

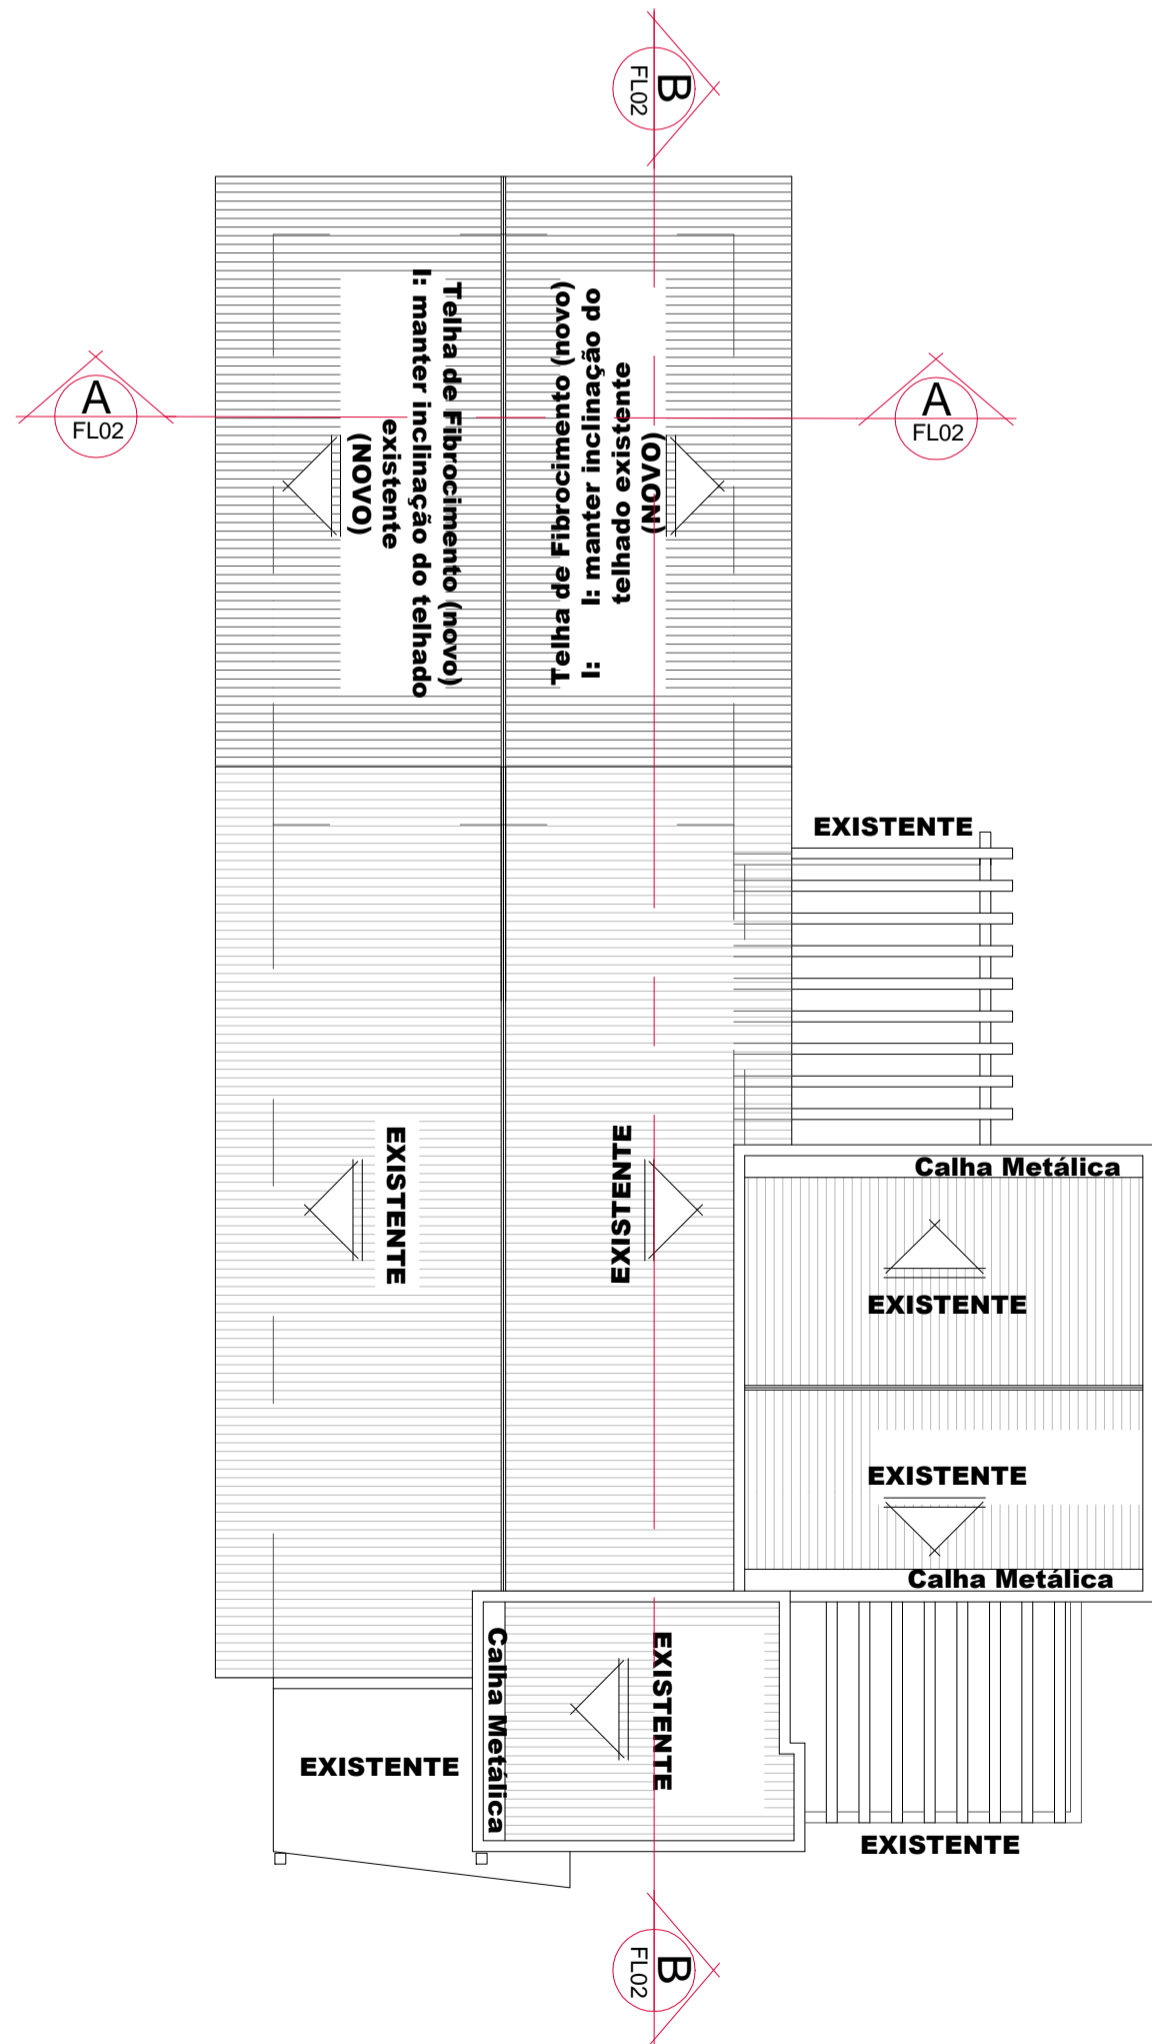

2.0 PLANTA DE COBERTURA
ESCALA 1:100

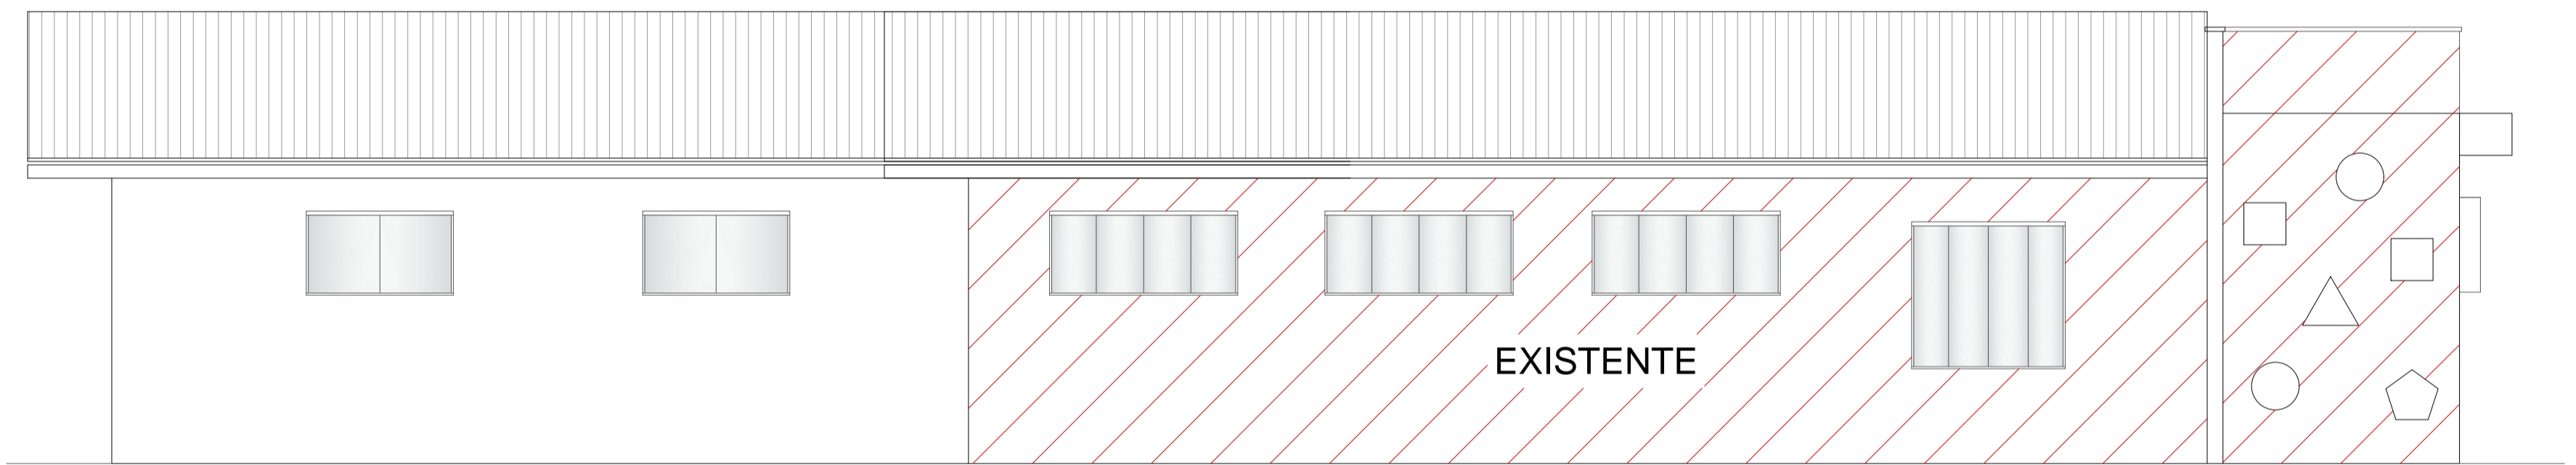

4.0 ELEVAÇÃO LATERAL ESQUERDA
ESCALA 1:50

KAROLINE_CRESTANI
karolcrest@gmail.com

PROJETO_ARQUITETÔNICO

CONTEÚDO: PLANTA DE COBERTURA
CORTE_AA
CORTE_BB
ELEVAÇÃO_LATERAL_ESQUERDA

RESPONSABILIDADE PROJETO: PROPRIETÁRIO

KAROLINE APARECIDA CRESTANI ARQUITETA E URBANISTA
CAU 64266-1

PREFEITURA MUNICIPAL DE IRINEÓPOLIS

QUADRO DE ÁREAS	DATA:
	ESCALA: INDICADA
	ÁREA:
	DESENHO: KAROLINE
	FRANQUIA N.º:
OBSERVAÇÕES: * CONFIRMAR AS MEDIDAS NO LOCAL. * QUANDO QUER ALTERAÇÕES DEVEM SER COMUNICADAS AOS AUTORES DO PROJETO. * MEDIDAS EM CENTÍMETROS.	02 02