
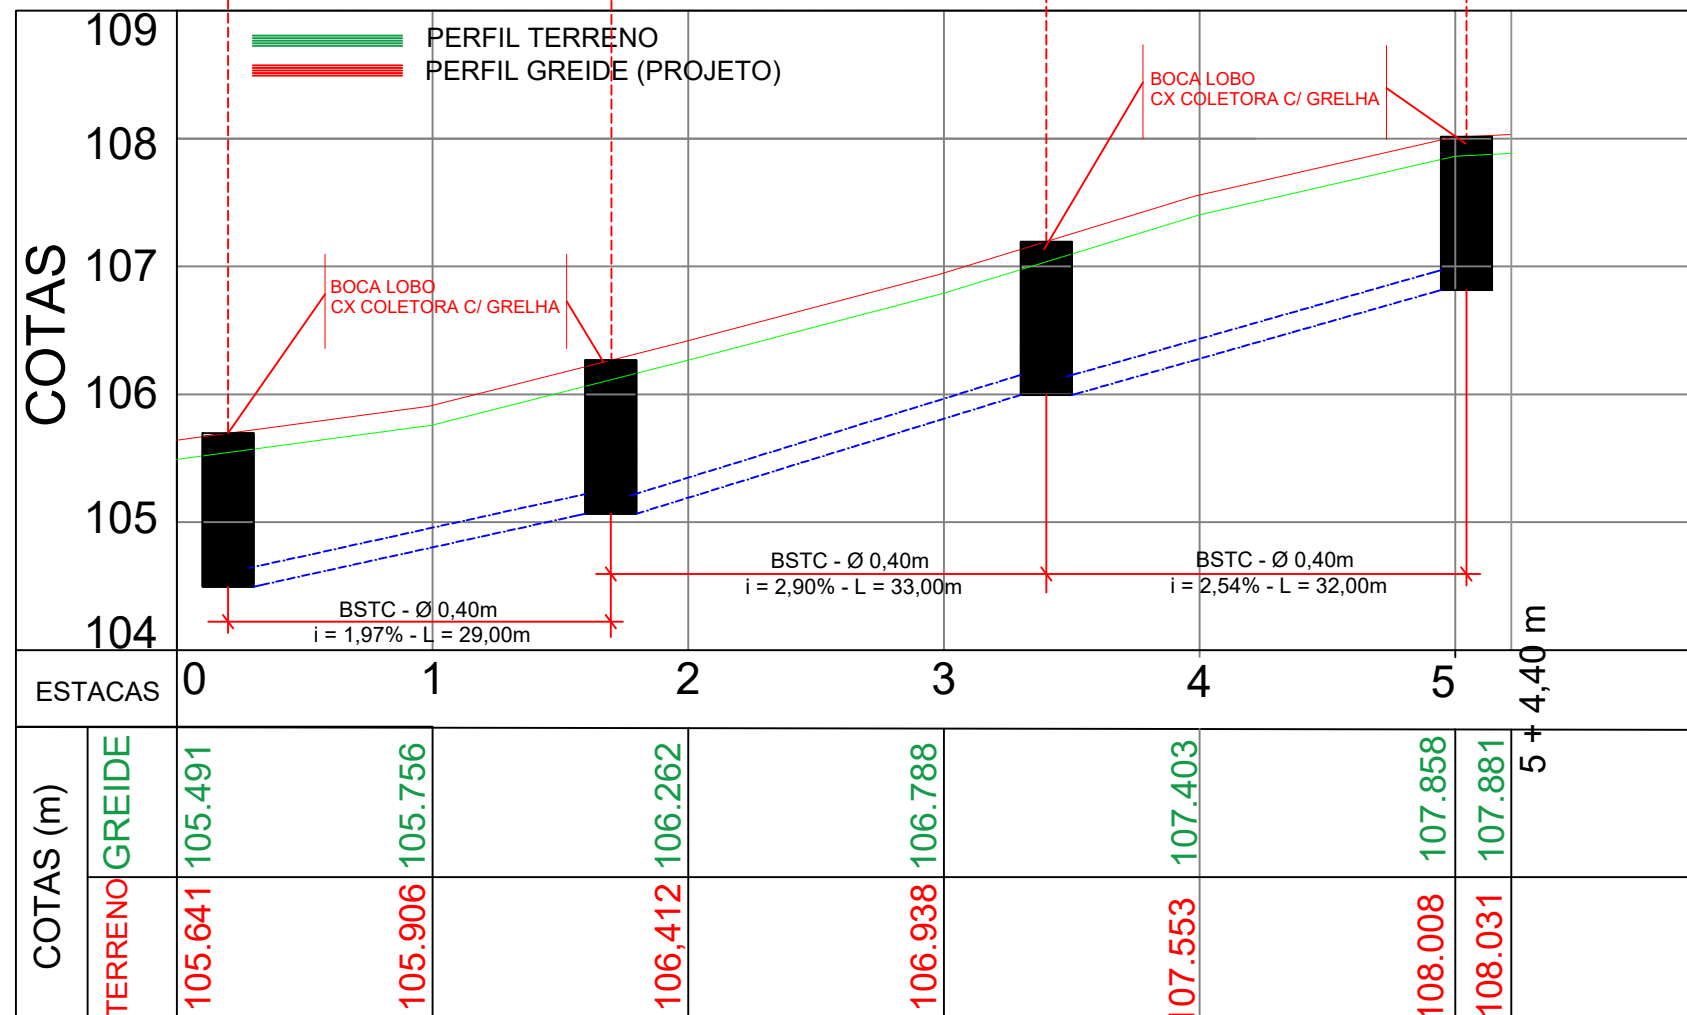


PLANTA BAIXA - DRENGAME PLUVIAL - RUA EXP EUGÊNIO ALVES DE LIMA

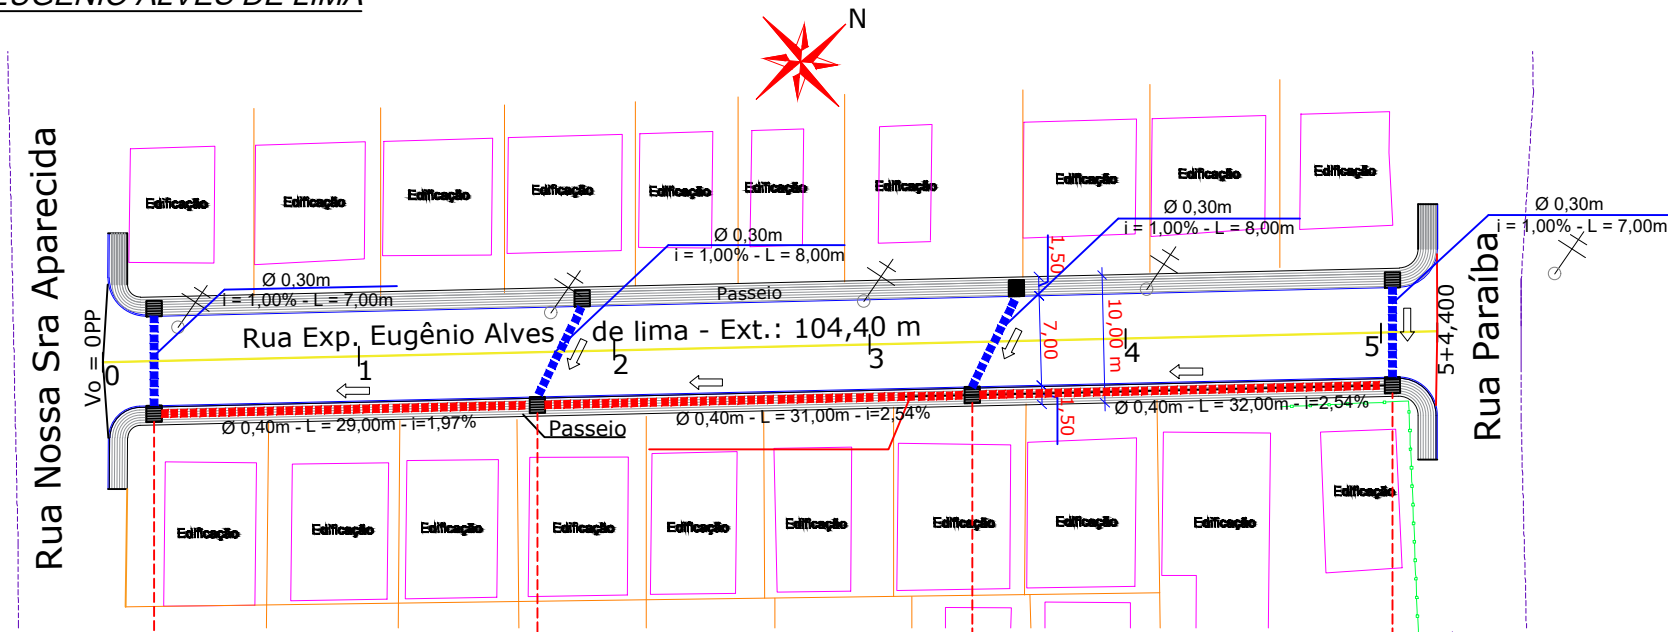

RESPONSÁVEL TÉCNICO  
 ENG GILSON LUIZ GUIMARÃES  
 CREA/SC- 036.624-3  
 CONTRATANTE  
 PREFEITURA MUNICIPAL DE IRINEÓPOLIS

TÍTULO  
 PROJETO BÁSICO DE PAVIMENTAÇÃO URBANA  
 PROJETO  
 PLANTA BAIXA - DRENAGEM PLUVIAL  
 CONTRATANTE  
 PREFEITURA MUNICIPAL DE IRINEÓPOLIS  
 LOCAL  
 RUA EXP EUGÊNIO ALVES DE LIMA  
 CENTRO - IRINEÓPOLIS - SC

DATA  
 MAR/21  
 ESCALA  
 INDICADA  
 EXTENSÃO (m)  
 104,40  
 ÁREA (m²)  
 1.044,00  
 FOLHA  
 05/10