


Vias de sentido duplo de trânsito Estacionamento paralelo a via nos dois lados

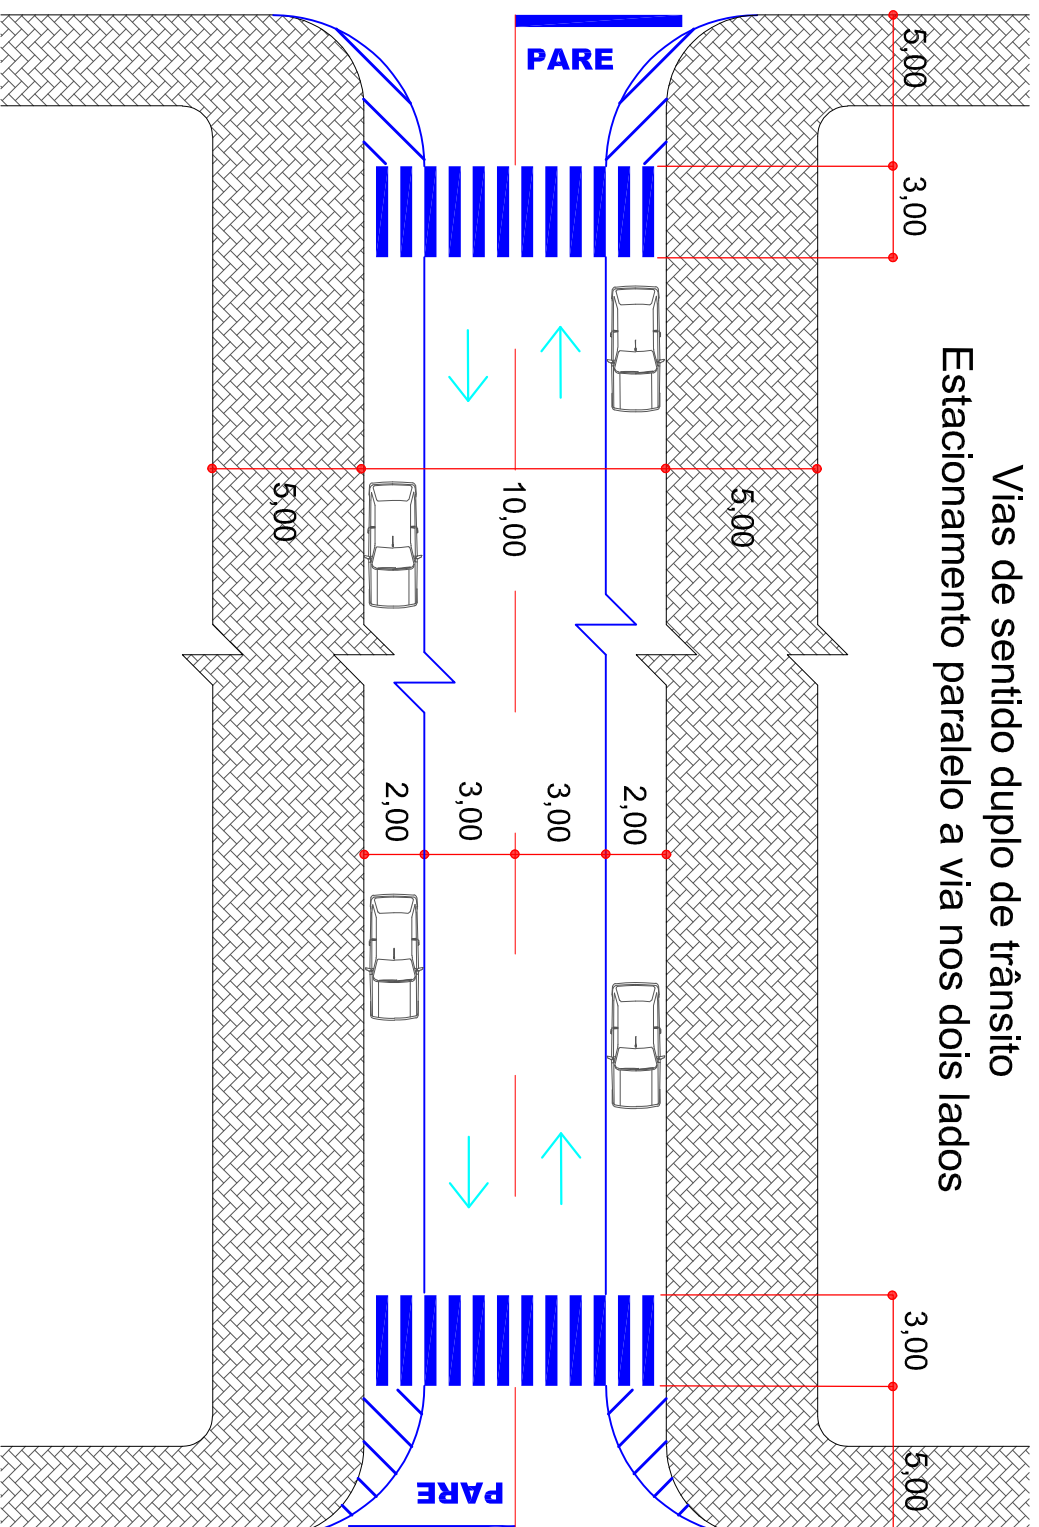

Município de Irineópolis

REVISÃO DO PLANO DE MOBILIDADE URBANA / 2021

CONFIGURAÇÃO DE CALÇADA E ESTACIONAMENTO NAS VIAS TRANSVERSAS

ARQ. ELOY SILVESTRE ROGKANIN

DESENHO:
EFB

ESCALA:
1:250

DATA:
DEZEMBRO/2021

VIA 11 Consultoria, Estudos e Projetos de Mobilidade Urbana Ltda

12A