


Escola Municipal Edson Dalmo Sfair

acesso
↑ ↓


Rua Pernambuco

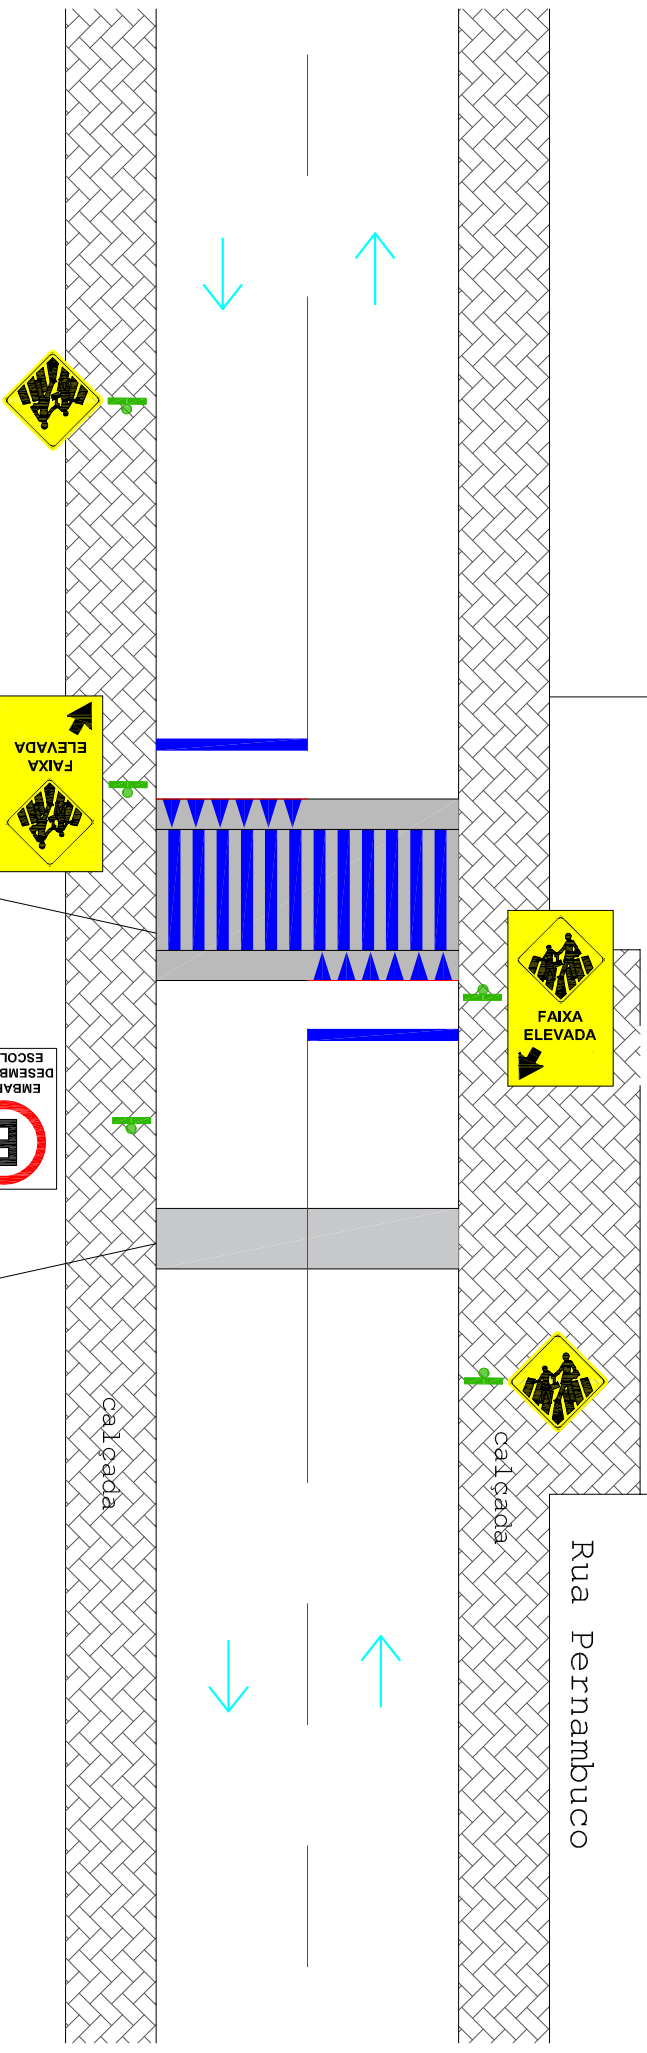

Faixa de travessia de pedestres
Transformar em faixa elevada

Lombada existente
a retirar

altura do meio-fio

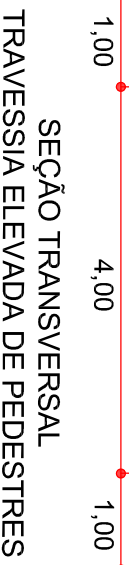

SEÇÃO TRANSVERSAL TRAVESSIA ELEVADA DE PEDESTRES



Município de Irineópolis

REVISÃO DO PLANO DE MOBILIDADE URBANA / 2021

FAIXA ELEVADA DE PEDESTRES - ESCOLA MUNICIPAL EDSON DALMO SFAIR

ARQ. ELOY SILVESTRE KOCKANNY
REGISTRO CAU - A121340

DESENHO:
EFB

ESCALA:
1:250

DATA:
DEZEMBRO/2021

VIA 11 Consultoria, Estudos e Projetos de Mobilidade Urbana Ltda